
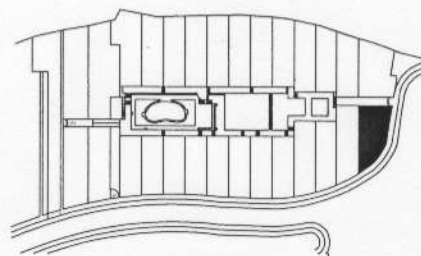


Promoción Cañada Fenicios

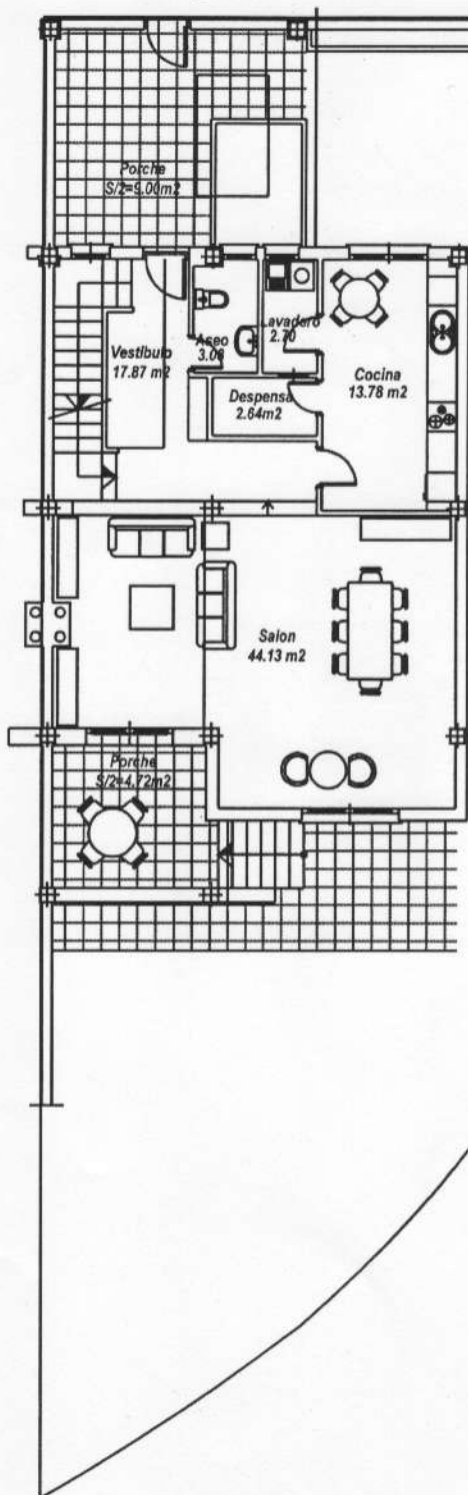

PLANTA BAJA

NOTA LEGAL: Información grafica sin valor contractual. La distribución y las superficies reflejadas tienen un valor meramente orientativo y pueden estar sujetos a posibles modificaciones de la empresa o la Dirección Técnica durante la ejecución de la obra.

Aldea 1

**Formato A4
Escala 1/150**

Vivienda 14