
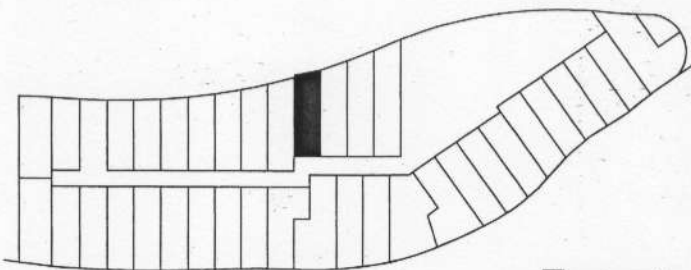


Promoción Cañada Fenicios

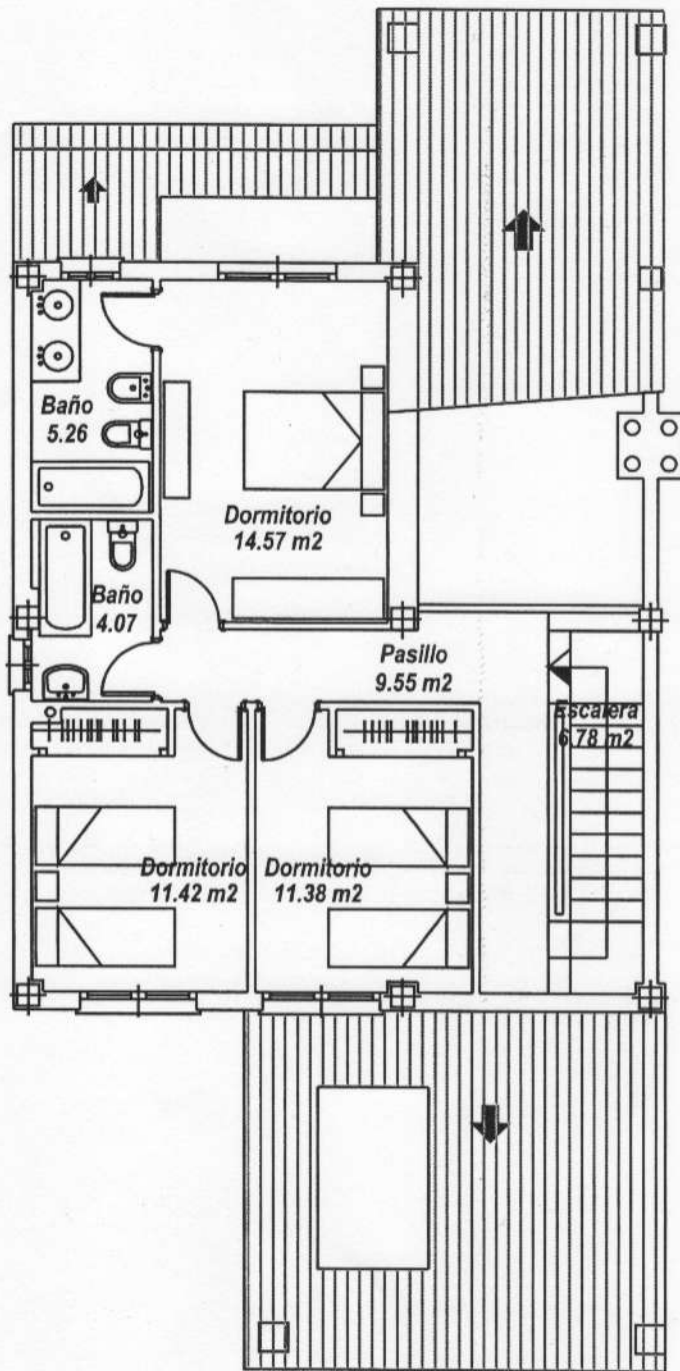

PLANTA PRIMERA

Vivienda 11

**Formato A4
Escala 1/100**

Aldea 2

NOTA LEGAL: información gráfica sin valor contractual. La distribución y las superficies reflejadas tienen un valor meramente orientativo y pueden estar sujetos a posibles modificaciones de la empresa o la Dirección Técnica durante la ejecución de la obra.