



Promoción Cañada Fenicios

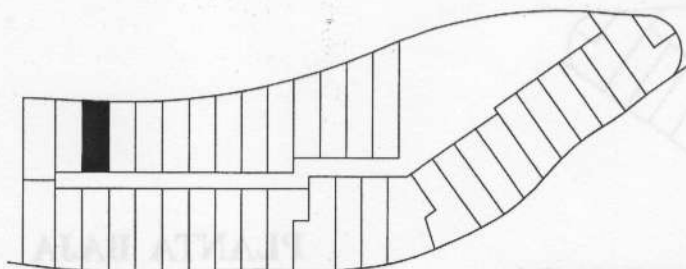

NOTA LEGAL: información grafica sin valor contractual. La distribución y las superficies reflejadas tienen un valor meramente orientativo y pueden estar sujetos a posibles modificaciones de la empresa o la Dirección Técnica durante la ejecución de la obra.

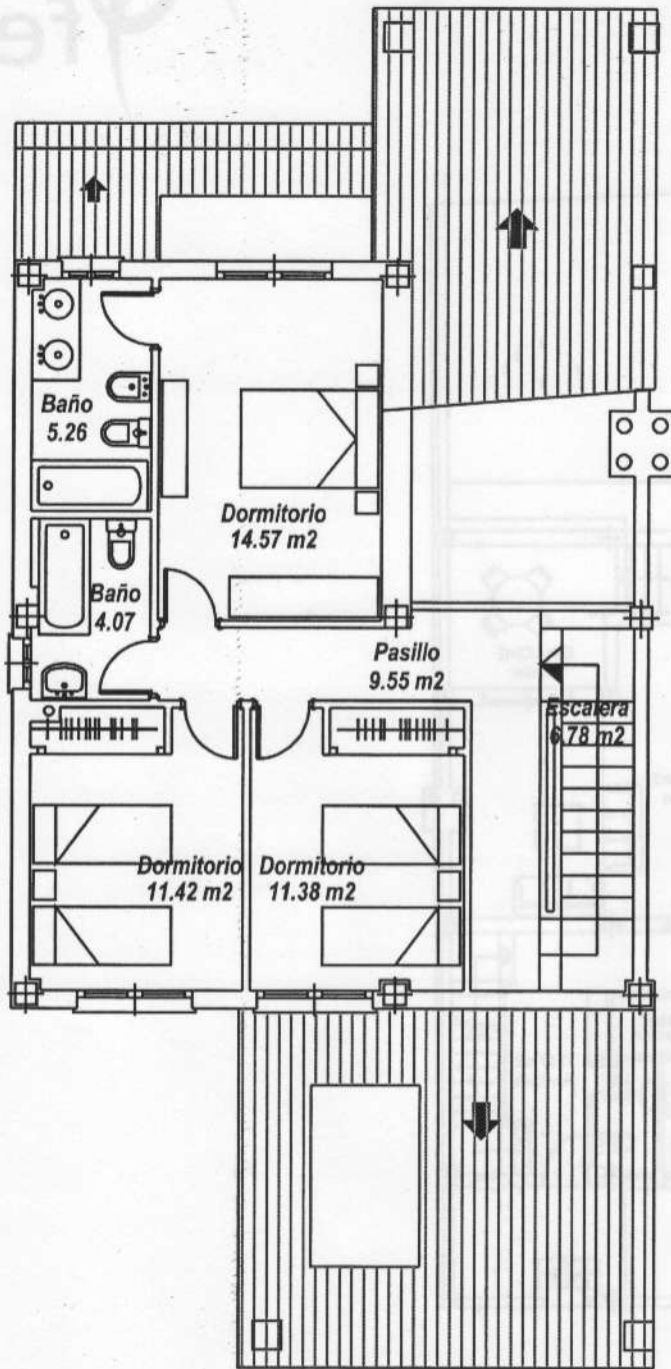

Aldea 2

Formato A4
Escala 1/100

PLANTA PRIMERA

Vivienda 3