



Promoción Cañada Fenicios

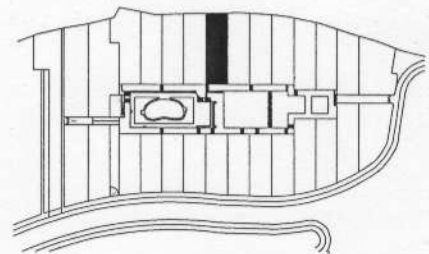

NOTA LEGAL: Información gráfica sin valor contractual. La distribución y las superficies reflejadas tienen un valor meramente orientativo y pueden estar sujetos a posibles modificaciones de la empresa o la Dirección Técnica durante la ejecución de la obra.

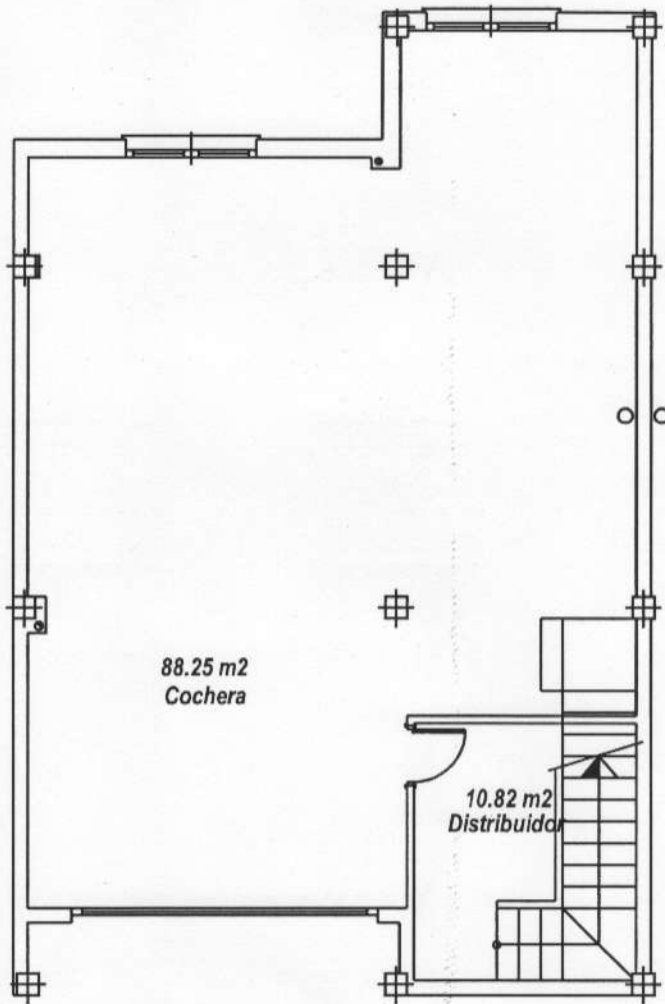

PLANTA SEMISOTANO

Aldea 1

Formato A4
Escala 1/100

Vivienda 21