



# Promoción Cañada Fenicios

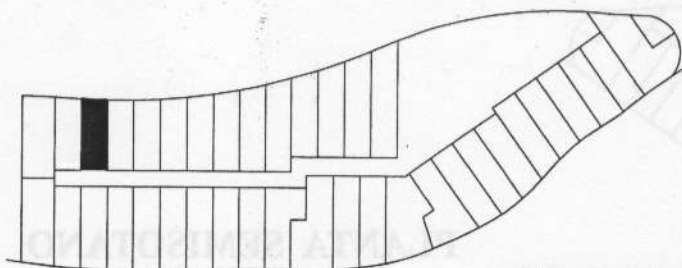

NOTA LEGAL: información gráfica sin valor contractual. La distribución y las superficies reflejadas tienen un valor meramente orientativo y pueden estar sujetos a posibles modificaciones de la empresa o la Dirección Técnica durante la ejecución de la obra.

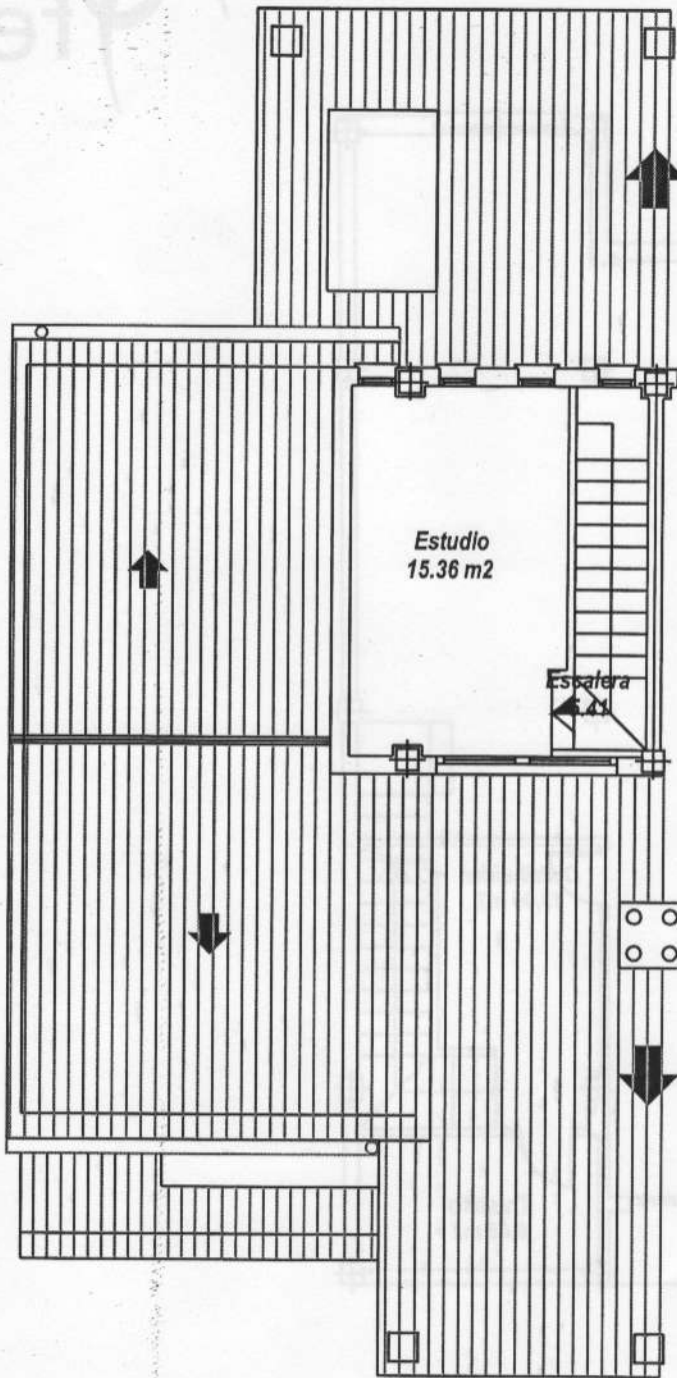

**Aldea 2**

Formato A4  
Escala 1/100

**PLANTA TORREON**

**Vivienda 3**